
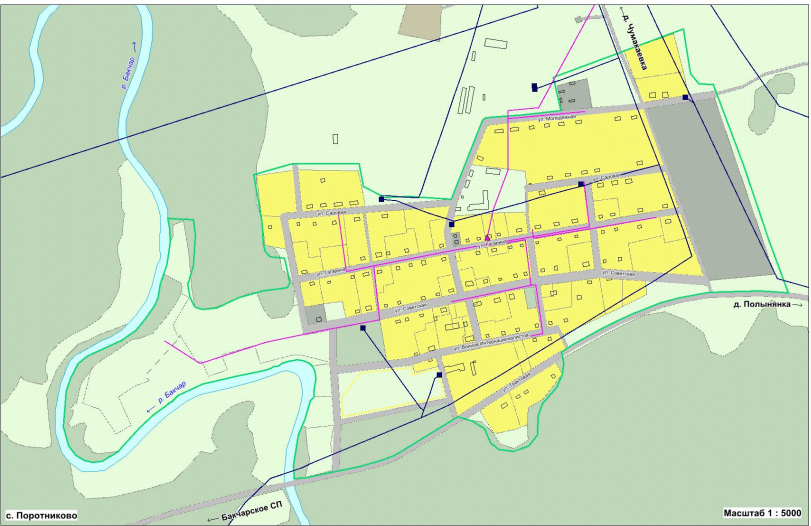
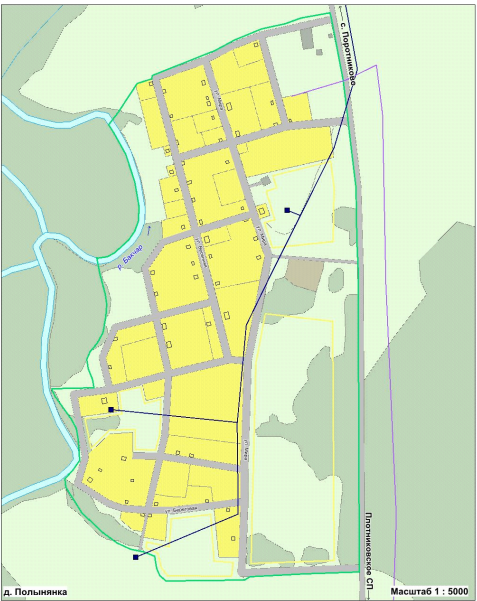
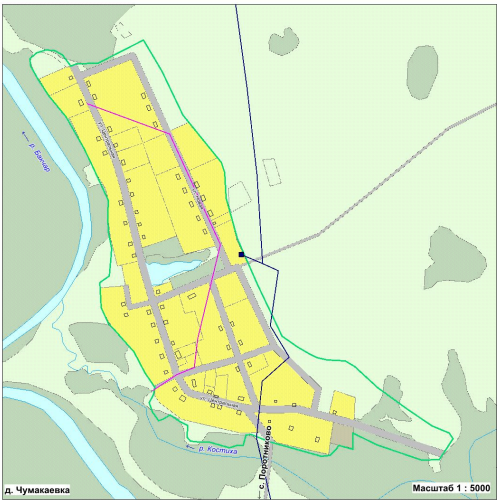
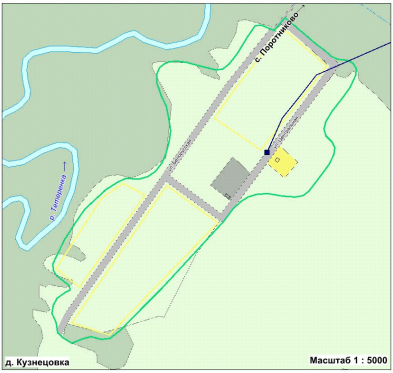
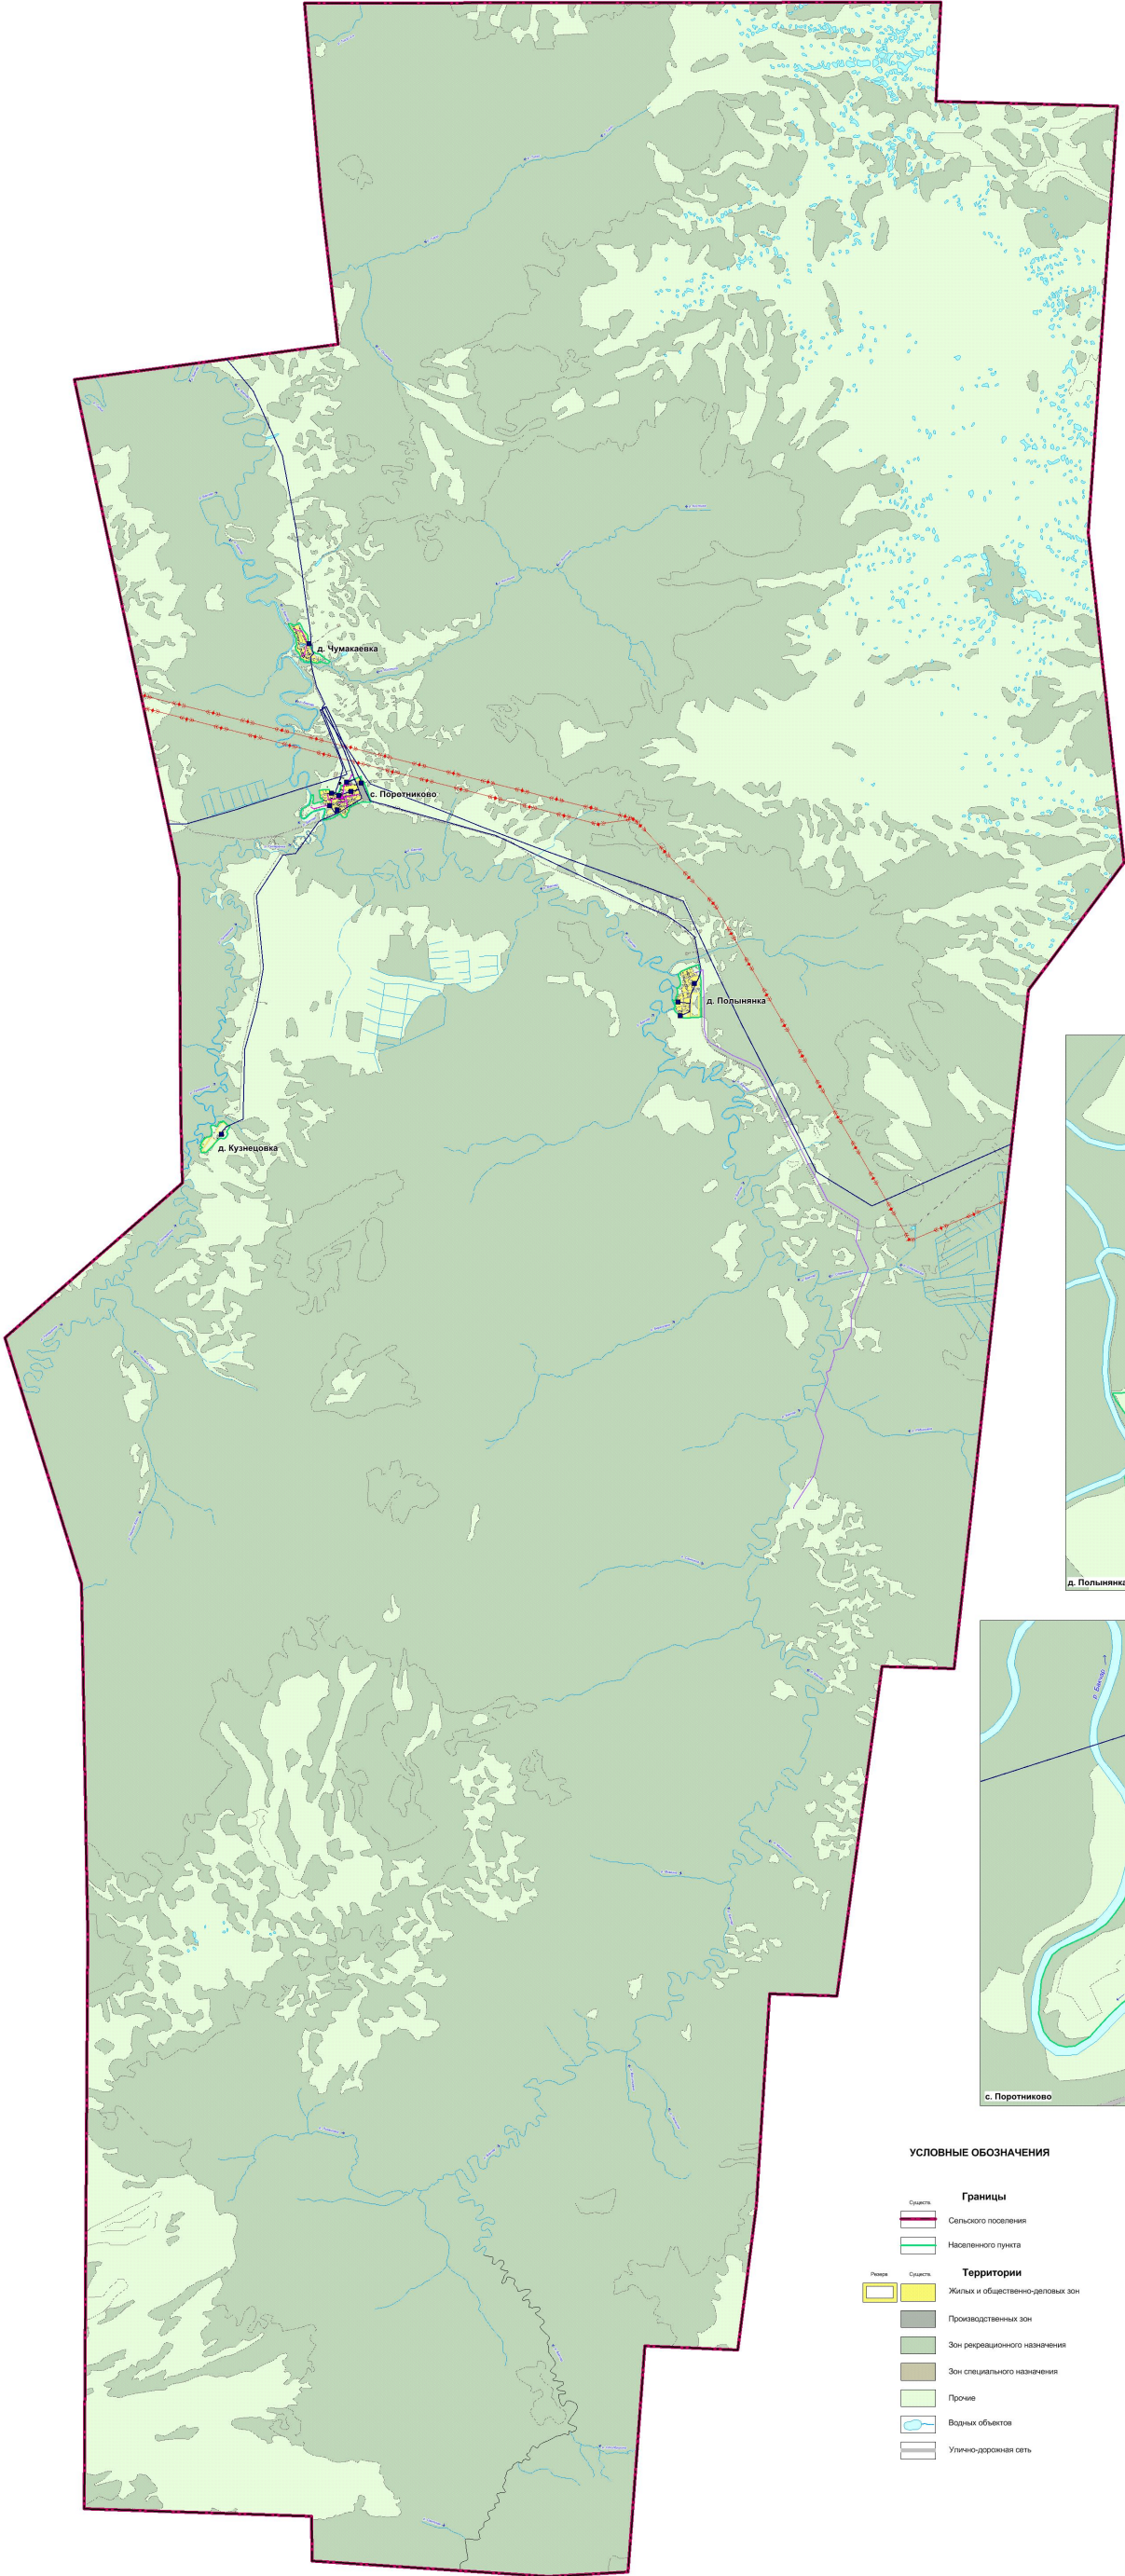


ПОРОТНИКОВСКОЕ
СЕЛЬСКОЕ ПОСЕЛЕНИЕ

Г Е Н Е Р А Л Ь Н Ы Й П Л А Н

Карта инженерной инфраструктуры.
Карта электроснабжения и связи

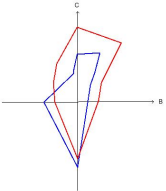

УСЛОВНЫЕ ОБОЗНАЧЕНИЯ

- Границы**
- Сельского поселения
 - Населенного пункта
- Территории**
- Жилых и общественно-деловых зон
 - Производственных зон
 - Зон рекреационного назначения
 - Зон специального назначения
 - Прочие
 - Водных объектов
 - Улично-дорожная сеть

Существующие	Проектируемые	Показатели
		ЭЛЕКТРОСНАБЖЕНИЕ
		Сети электроснабжения
		Трансформаторные подстанции
		СВЯЗЬ
		Линии связи
		АТС
		ВОЛС

Схема границ муниципального образования "Поротниковское сельское поселение"

Масштаб 1 : 50 000

				2013-116-ПТ			
				Генеральный план, проект электроснабжения и связи муниципального образования "Поротниковское сельское поселение" Беловского района Томской области			
Исполн.	Диз. Проект.	Дет. Проект.	Дет. Проект.	Муниципальное учреждение Беловского района "Управление городского хозяйства" муниципального образования "Поротниковское сельское поселение"			
Состав.	Состав.	Состав.	Состав.	Лист	Лист	Лист	Лист
Вед. тех.	Вед. тех.	Вед. тех.	Вед. тех.	10	10	10	10
Вед. тех.	Вед. тех.	Вед. тех.	Вед. тех.	ООО НПО "Сибирскстрой" г. Омск			
Вед. тех.	Вед. тех.	Вед. тех.	Вед. тех.	Масштаб: 1:50 000			
Вед. тех.	Вед. тех.	Вед. тех.	Вед. тех.	Масштаб: 1:50 000			