

ПОРОТНИКОВСКОЕ
СЕЛЬСКОЕ ПОСЕЛЕНИЕ

Г Е Н Е Р А Л Ь Н Ы Й П Л А Н

Карта транспортной инфраструктуры






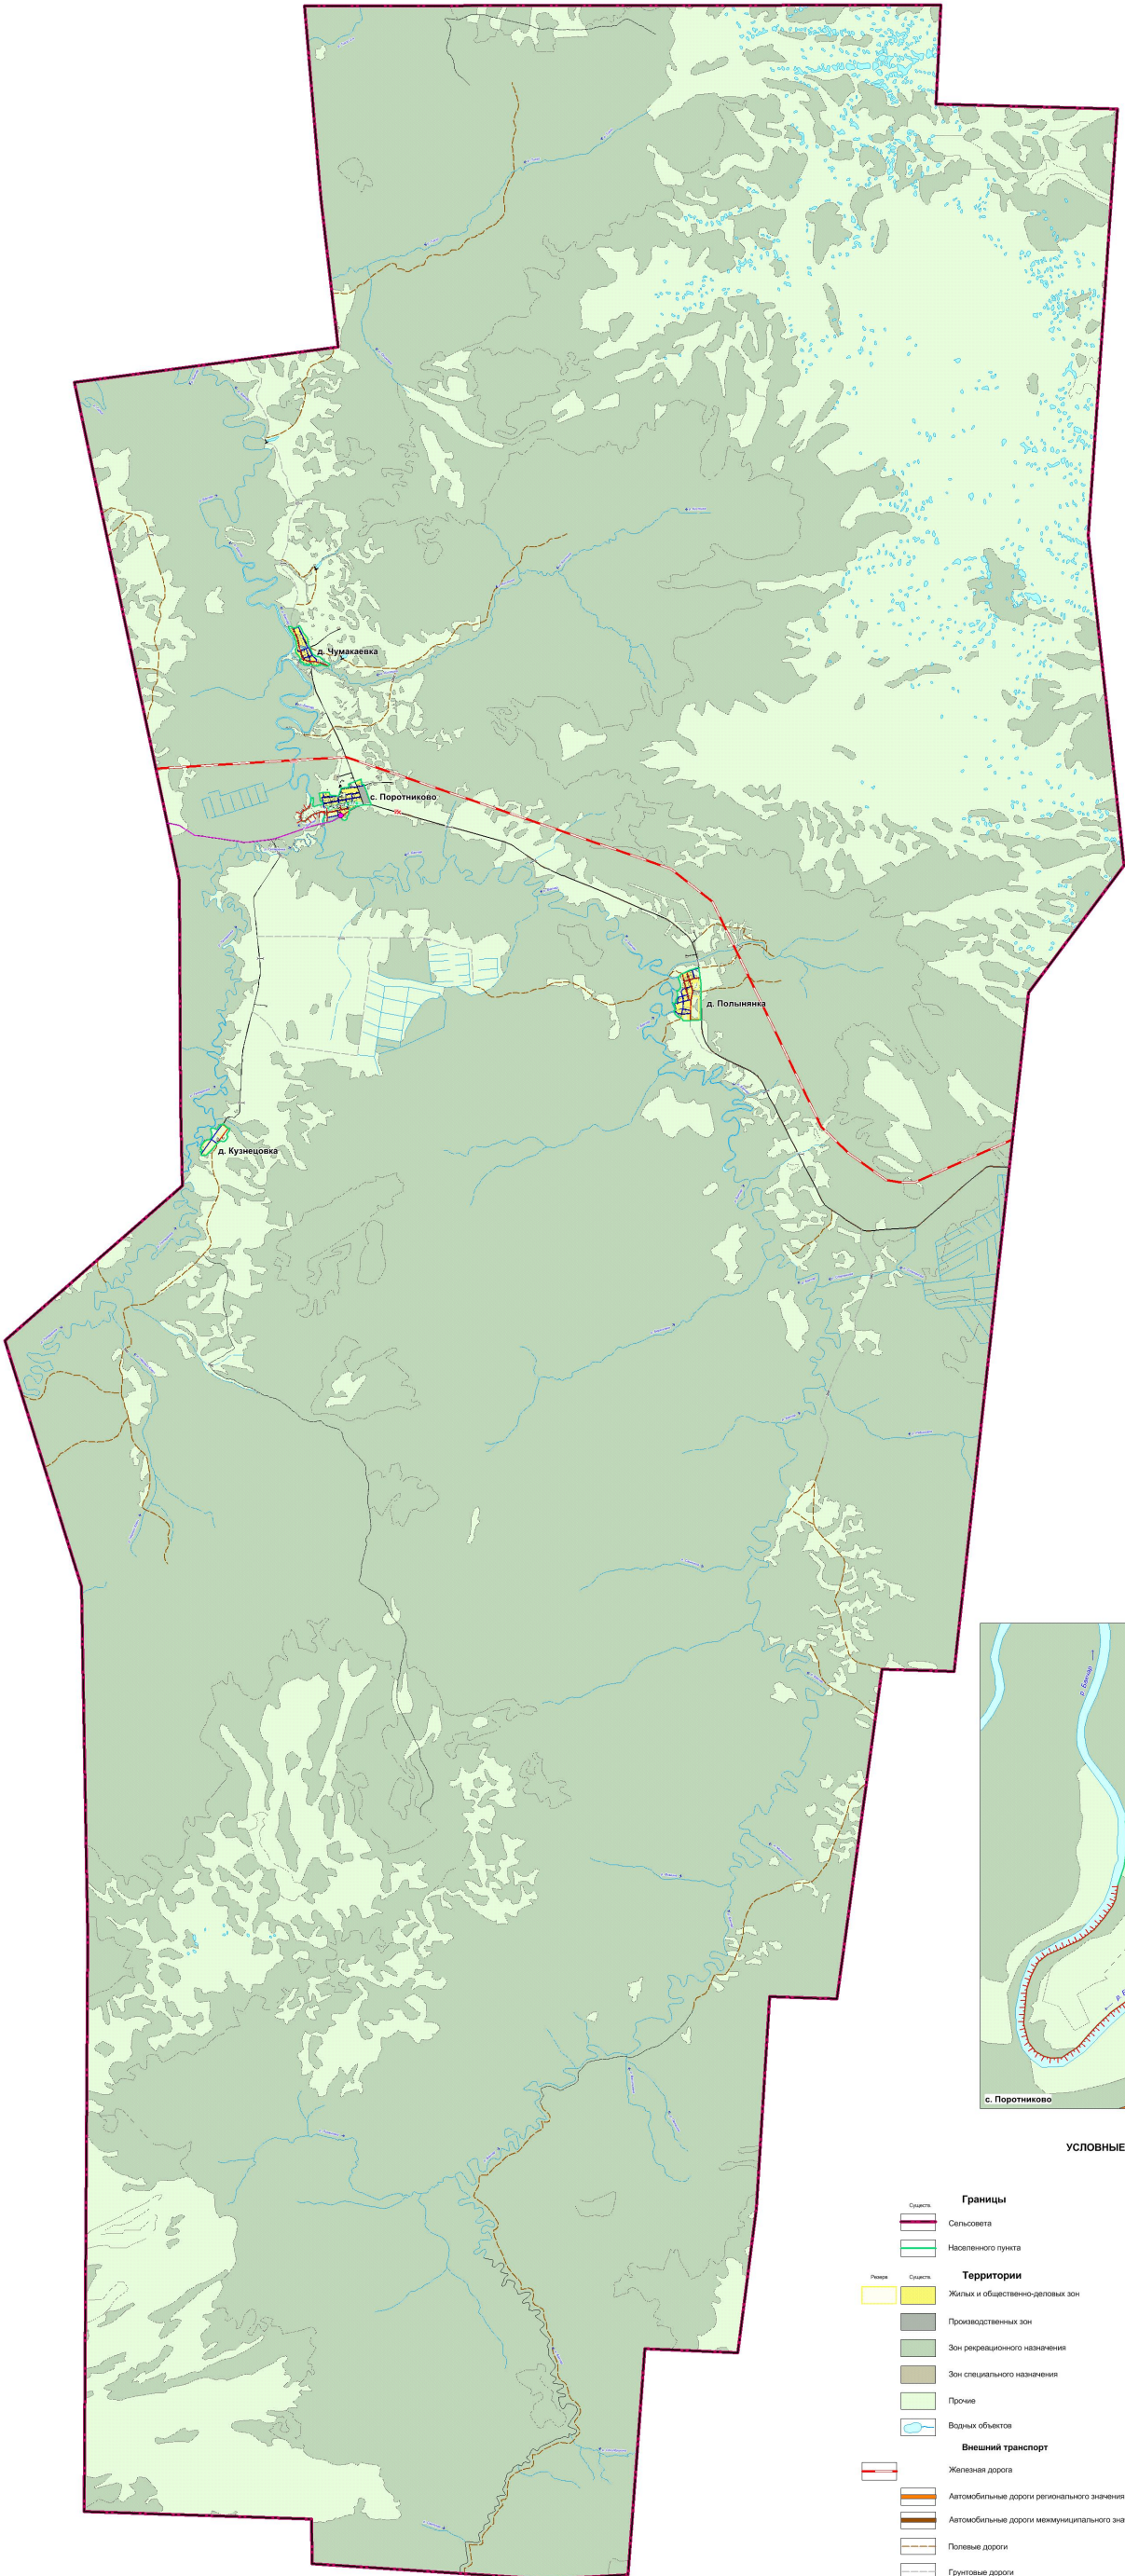


Схема границ муниципального образования "Поротниковское сельское поселение"
Масштаб 1 : 50 000

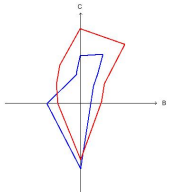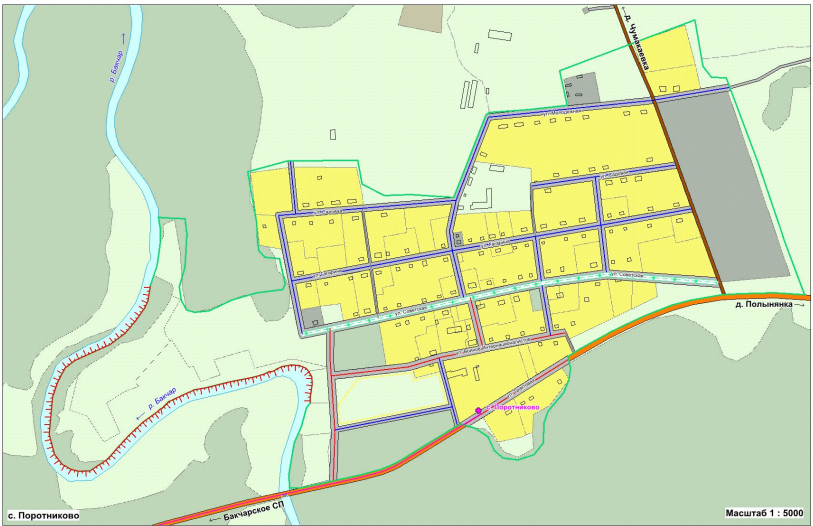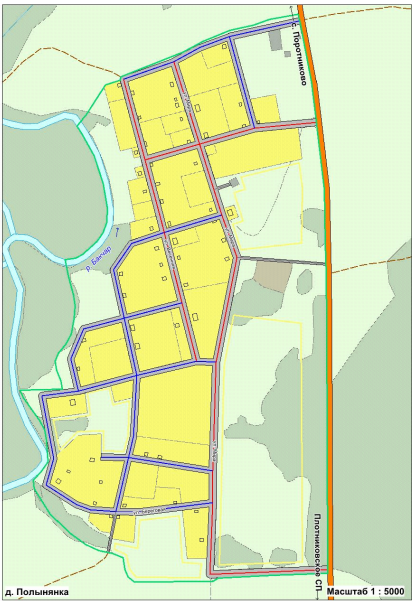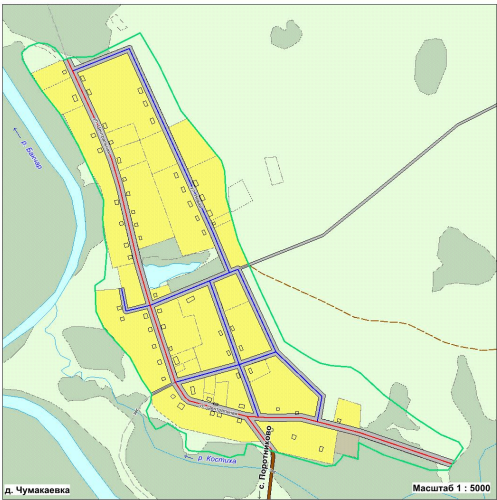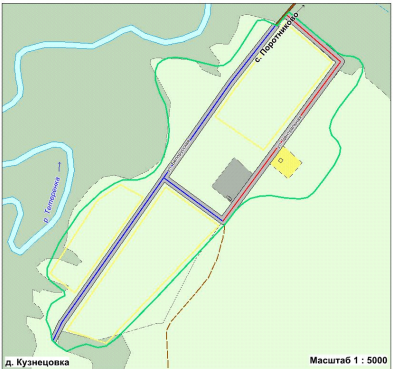

УСЛОВНЫЕ ОБОЗНАЧЕНИЯ

- Границы**

 - Сельсовета
 - Населенного пункта

Территории

 - Жилых и общественно-деловых зон
 - Производственных зон
 - Зон рекреационного назначения
 - Зон специального назначения
 - Прочие
 - Водных объектов

Внешний транспорт

 - Железные дороги
 - Автомобильные дороги регионального значения
 - Автомобильные дороги межмуниципального значения
 - Полосные дороги
 - Грунтовые дороги
 - Земли
- Улично-дорожная сеть**

 - Главная улица
 - Основные улицы в жилой застройке
 - Второстепенные улицы в жилой застройке
 - Проезды

Сооружения транспортной инфраструктуры

 - Мосты
 - Водопропускные каналы
 - Дамбы
 - Берегоукрепления
 - АЗС
 - СТО

Линии движения пассажирского транспорта

 - Линии движения пассажирского транспорта
 - Остановочные пункты

Лист	№	Масштаб	Дата	Исполнитель	Проверенный	Утвержденный
1	1	1:50 000	2013-10-10	И.И.И.	И.И.И.	И.И.И.

2013-10-10					
Генеральный план, правила застройки и застройки территории муниципального образования "Поротниковское сельское поселение" Бакаевского района Томской области					
Исполнитель	Проверенный	Утвержденный	Содержание	Лист	Листов
И.И.И.	И.И.И.	И.И.И.	Генеральный план	7	10
И.И.И.	И.И.И.	И.И.И.	Правила застройки	8	10
И.И.И.	И.И.И.	И.И.И.	Правила застройки	9	10
И.И.И.	И.И.И.	И.И.И.	Правила застройки	10	10
Итого: 10 листов					
Масштаб 1 : 50 000					
ООО НПК "Облако" г. Омск					