
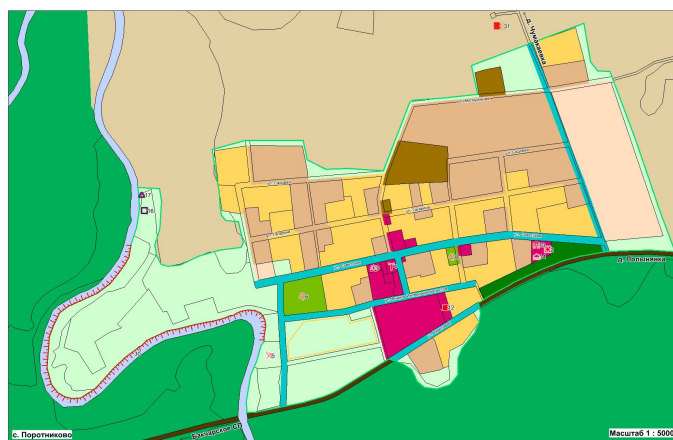
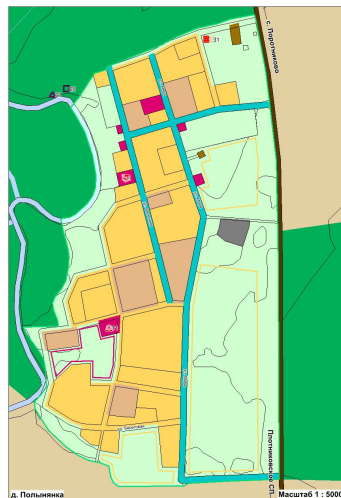
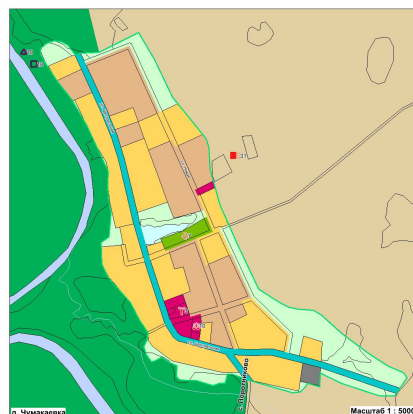
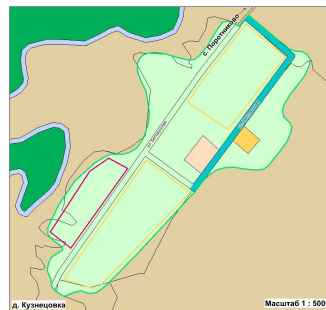


Карта функциональных зон

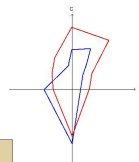

УСЛОВНЫЕ ОБОЗНАЧЕНИЯ

Границь

- Сельского поселения
Населенного пункта

Категории земель

- Земли лесного фонда

Функциональное зонирование

- Функциональное зонирование**
- Жилые зоны**
- Зона индивидуальной жилой застройки
 - Зона резерва жилой застройки
 - Зона малоэтажной многоквартирной жилой застройки

Общественно-деловые зоны

- Зона общественно-деловой застройки

Промышленность

- Производственные зоны**
- Зона промышленных и коммунально-складских объектов
- Зоны инженерной и транспортной инфраструктуры**
- Зона автомобильного транспорта

Ландшафтно-рекреационные зоны

- Зона озеленения общего пользования

Зона сельскохозяйственного использования

- Зона сельскохозяйственного использования

- Зона специального назначения

- Прочие земельные угодья

- Планируемые для размещения
местного значения

Объекты физической культуры и спорта

- | | |
|--------------------------|---------------------------------|
| ☐ | Образовательные учреждения |
| ☐ | Административно-деловые объекты |

- Объекты общественного питания

- ☐ Объекты торговли
- ☐ Объекты рекреации

- | | |
|--------------------------|--------|
| ☐ | Платон |
| ☐ | A3C |

- ☐
- CTO

- ☐ Объекты промышленного производства
- ☐ Кладбища

- Объекты инженерной и транспортной инфраструктуры

- ☐ Мосты
- ☐ Берегоукрепления

- | | |
|--------------------------|-----|
| ☐ | KHC |
| ☐ | KOC |

- Электрическая подстанция

- | | |
|--------------------------|-------------------------|
| ☐ | Тепловая электростанция |
| ☐ | Станция водоподготовки |

Параметры функциональных зон, сведения о планируемых
для размещения в них объектах

[illegible]

Масштаб 1 : 50 000

Утверждено постановлением Администрации Поротниковского сельского поселения
Бакcharского района Томской области от 14.11.2013 г. № 78

				2012-196 ПП		
				Генеральный план, проект застройки и застройки территории муниципального образования "Портновское сельское поселение" Бакаевского района Тамбовской области		
Имя, фамилия, отчество	Подпись	Дата	Подпись	Страница	Лист	Листов
Директор	Мельников Е.И.	11.11.12	<i>[подпись]</i>	Генеральный план (проектный документ)	1	1
Нач. отдела	Семанов П.И.	11.11.12	<i>[подпись]</i>	"Портновское сельское поселение" (территориальная часть)	11	10
Заместитель	Давыдов А.И.	11.11.12	<i>[подпись]</i>			
Заместитель	Горюнов М.П.	11.11.12	<i>[подпись]</i>			
Секр. Т. отд.	Семанов П.И.	11.11.12	<i>[подпись]</i>			
Секр. Т. отд.	Семанов П.И.	11.11.12	<i>[подпись]</i>			
				Копия передана: за № 1 - 50000	ООО НПО "Сибирскдорстрой" г. Омск	