


ПОРОТНИКОВСКОЕ
СЕЛЬСКОЕ ПОСЕЛЕНИЕ


Г Е Н Е Р А Л Ы Й П Л А Н

Карта положения Поротниковского сельского поселения в структуре Бакчарского района

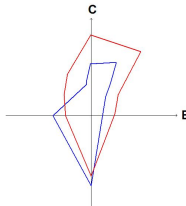

УСЛОВНЫЕ ОБОЗНАЧЕНИЯ

- Границы и территории
 - Бакчарского района
 - Сельских поселений
 - Поротниковского сельского поселения
 - Населенных пунктов
- Виды населенных пунктов
 - Административный центр района
 - Центр сельского поселения
 - Населенный пункт
- Земельные угодья
 - Водные объекты
- Транспортная и инженерная инфраструктура
 - Железные дороги
 - Автомобильные дороги регионального значения
 - Автомобильные дороги местного значения

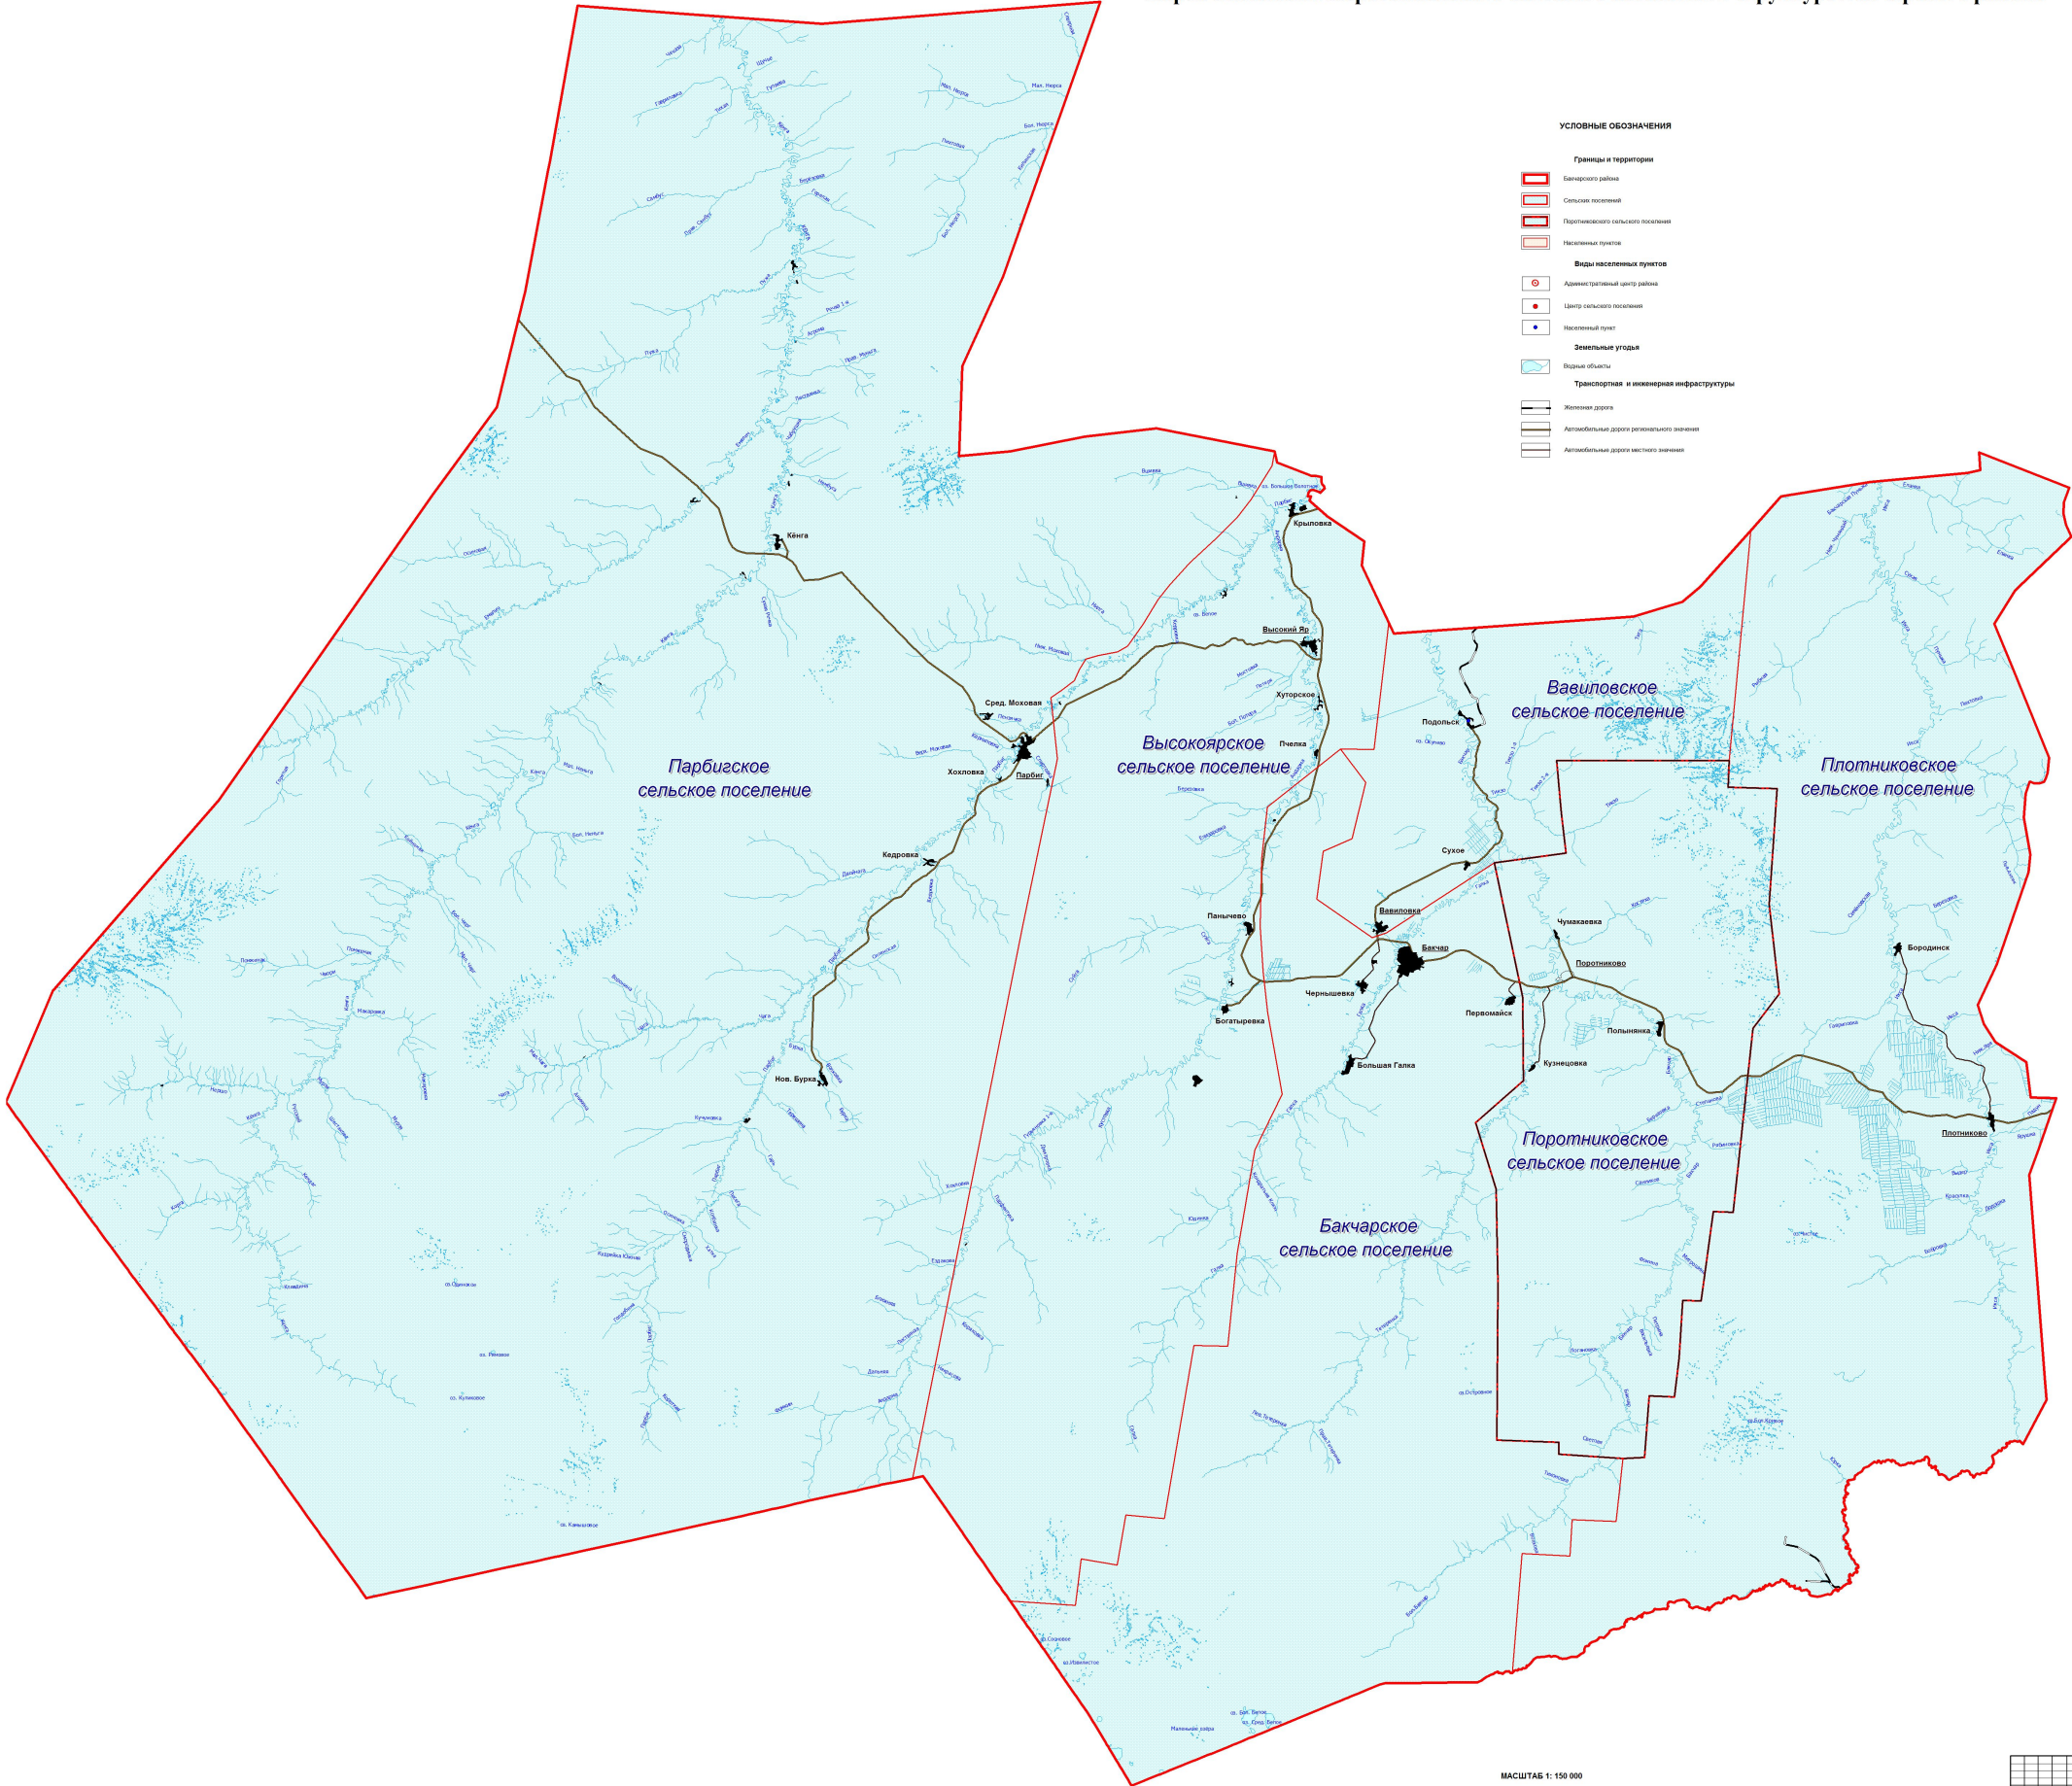

МАСШТАБ 1:150 000

2015-09-01		Генеральный план, проект землеустройства и картографическое оформление территории муниципального образования "Поротниковское сельское поселение" Бакчарского района Гватемалы		Содержание	
№ п/п	Наименование	Листы	Кол-во	№ п/п	Наименование
1	Генеральный план	1	1	2	Примечания
2	Проект землеустройства	1	1	3	Детальный план
3	Картографическое оформление	1	1	4	Детальный план
4	Итого	3	3	5	Итого