


ПОРОТНИКОВСКОЕ
СЕЛЬСКОЕ ПОСЕЛЕНИЕ




Г Е Н Е Р А Л Ь Н Ы Й П Л А Н

Карта современного использования территории (Опорный план)

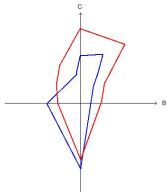

ЭКСПЛИКАЦИЯ

1. Администрация Поротниковского сельского поселения
2. Печи
3. ОГБУ "УГОНС ТО" Отряд №2 противопожарной службы
4. ВАП
5. Дом культуры
6. Библиотека
7. Тренировочный зал
8. МКОУ "Поротниковская средняя общеобразовательная школа"
9. Детский сад
10. Магазины

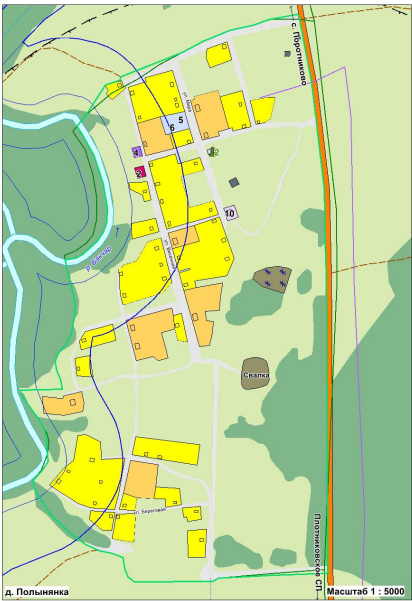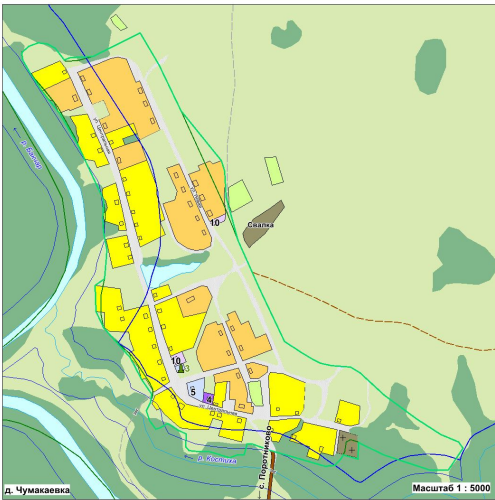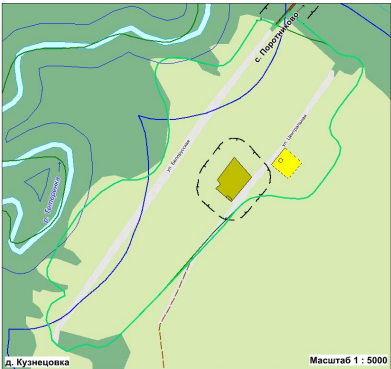

- Границы**
- Сельского поселения
 - Населенного пункта
 - Санитарно-защитных зон
 - Зон подтопления
 - Водоохраняемых зон
 - Прибрежных защитных полос
 - Кадастровых кварталов
 - Территорий строящихся объектов
- Здания**
- Здания
- Функциональное зонирование**
- Жилые зоны**
- Индивидуальная жилищная застройка с приквартирными участками
 - Малоэтажная жилищная застройка с приквартирными участками
 - Гарани и гаражные кооперативы
- Общественно-деловые зоны**
- Административно-деловые объекты
 - Объекты здравоохранения
 - Объекты культуры, искусства, религии
 - Спортивные объекты и сооружения
 - Образовательные учреждения
 - Объекты торговли, общественного питания, бытового обслуживания
- Зоны сельскохозяйственного использования**
- Дачи и садово-огородные товарищества
 - Огороды
 - Сельскохозяйственные угодья
- Прочие земельные угодья**
- Болота
 - Прочие земельные угодья
 - Водные объекты
- Зоны рекреационного назначения**
- Леса и кустарники
- Зоны специального назначения**
- Кладбища: 1) открытые, 2) закрытые
 - Свалки
- Объекты культурного наследия**
- Памятники культуры, истории, археологии
 - Номер по экспликации
- Особо охраняемые территории**
- Особо охраняемые природные территории
 - Номер по экспликации
- Объекты инженерной и транспортной инфраструктуры**
- Автомобильные дороги регионального значения
 - Автомобильные дороги местного значения
 - Грунтовые дороги
 - Полосы дорог
 - Земли
 - ЛЭП
 - ВОЛС
 - Плотины
 - Мосты
 - Водопропускные каналы

Схема границ муниципального образования "Поротниковское сельское поселение"

Масштаб 1 : 50 000

ЭКСПЛИКАЦИЯ
ОБЪЕКТОВ КУЛЬТУРНОГО НАСЛЕДИЯ

№ на чертеже	Наименование памятника	Датировка
Объекты культурного наследия местного значения		
1	Памятник погибшим в годы ВОВ	-
2	Памятник погибшим в годы ВОВ	-
3	Памятник погибшим в годы ВОВ	-

		2012-195/П1	
Генеральный план, правила землепользования и застройки муниципального образования "Поротниковское сельское поселение" Богородского района Томской области			
Имя (Кол.ч)	Листы (Кол.ч)	Подпись	Дата
Директор	Альбицкий Е.Н.		15.11.13
Заместитель	Савельева Т.П.		15.11.13
Заместитель	Терехина А.В.		15.11.13
Зам. старш.	Терехина М.П.		15.11.13
Старш. 1 кат.	Савельева Т.П.		15.11.13
Старш. 2 кат.	Савельева Т.П.		15.11.13
Старш. 3 кат.	Савельева Т.П.		15.11.13
Муниципальное образование Генеральный план муниципального образования "Поротниковское сельское поселение"			
		Старше	Листы
		П1	5 10
Карта современного использования территории (Открытый лист) М 1:50 000 ООО НПЦ "Сибмашпроект" г. Омск			