
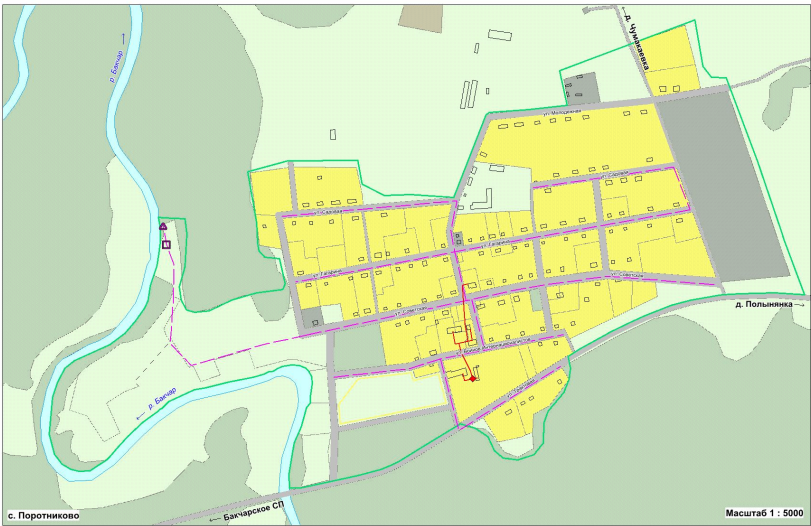
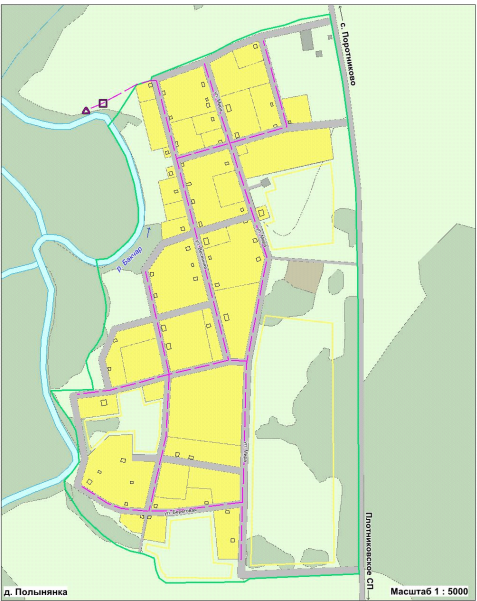
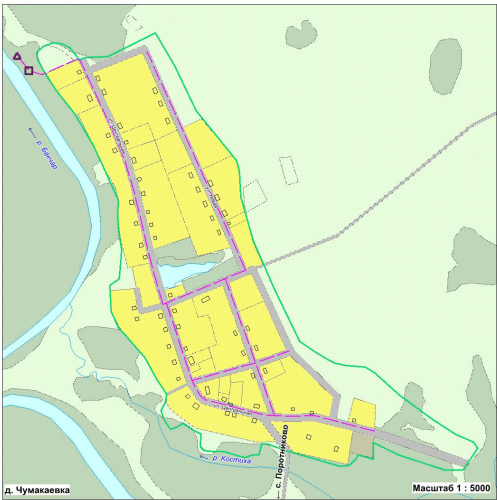
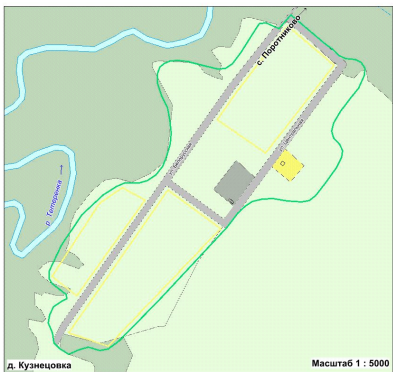
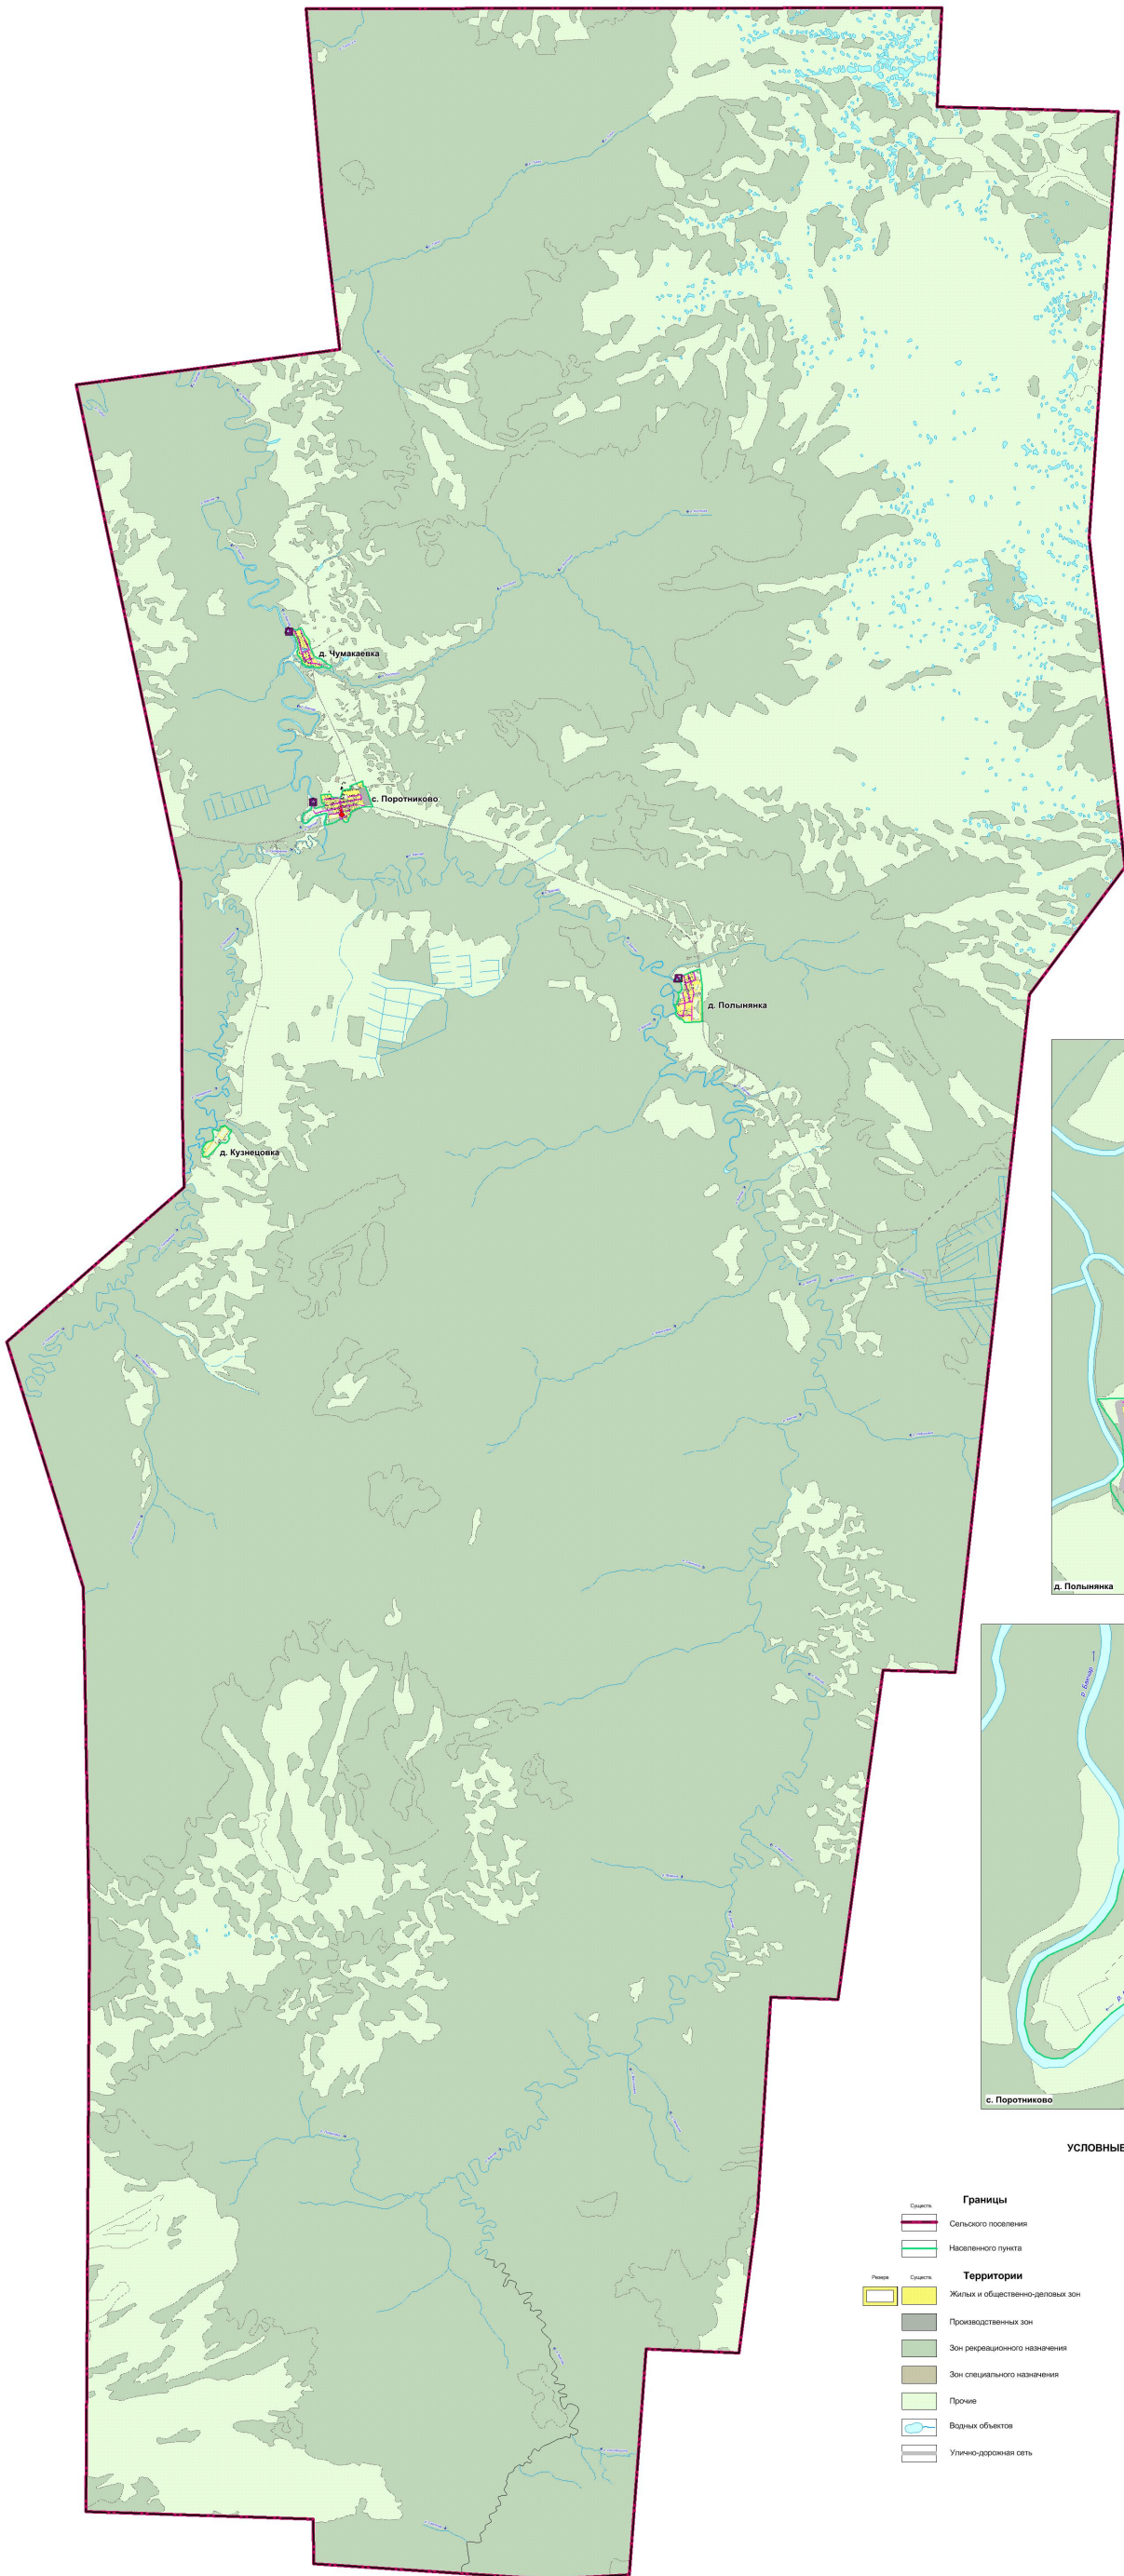


Карта инженерной инфраструктуры.
Карта теплоснабжения и канализации

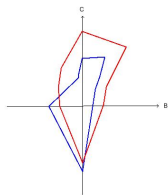

Границы	
	Сельского поселения
	Населенного пункта
Территории	
	Жилых и общественно-деловых зон
	Производственных зон
	Зон рекреационного назначения
	Зон специального назначения
	Прочие
	Водных объектов
	Улично-дорожная сеть

Существующие	Проектируемые	Показатели
		ТЕПЛОСНАБЖЕНИЕ
		Сети теплоснабжения
◆		Котельные
		КАНАЛИЗАЦИЯ
		Сети канализации
	□	КНС
	△	КОС

Масштаб 1 : 50 000

					2013-196-ПТ		
					Генеральный план, правила землепользования и застройки муниципального образования "Порочинское сельское поселение" Бачкаевского района Томской области		
Имя	Фамилия	Пол	Дата	Подпись	Дат	Страниц	Лист
Векерев	Михаил Е.	М.	11.11.13		11.11.13	9	10
Заместитель главы поселения	Давыдов А.А.	М.	11.11.13		11.11.13		
Вед. стр.	Горелова М.П.	Ж.	11.11.13		11.11.13		
Зам. вед. стр.	Савельев А.В.	М.	11.11.13		11.11.13		
Служ. 1. зап.	Савельев А.В.	М.	11.11.13		11.11.13		
Служ. 2. зап.	Савельев А.В.	М.	11.11.13		11.11.13		
