


Внесение изменений в карту градостроительного зонирования населенного пункта деревня Польшнянка Поротниковского сельского поселения Бакcharского района Томской области совмещенная со схемой зон с особыми условиями использования территории

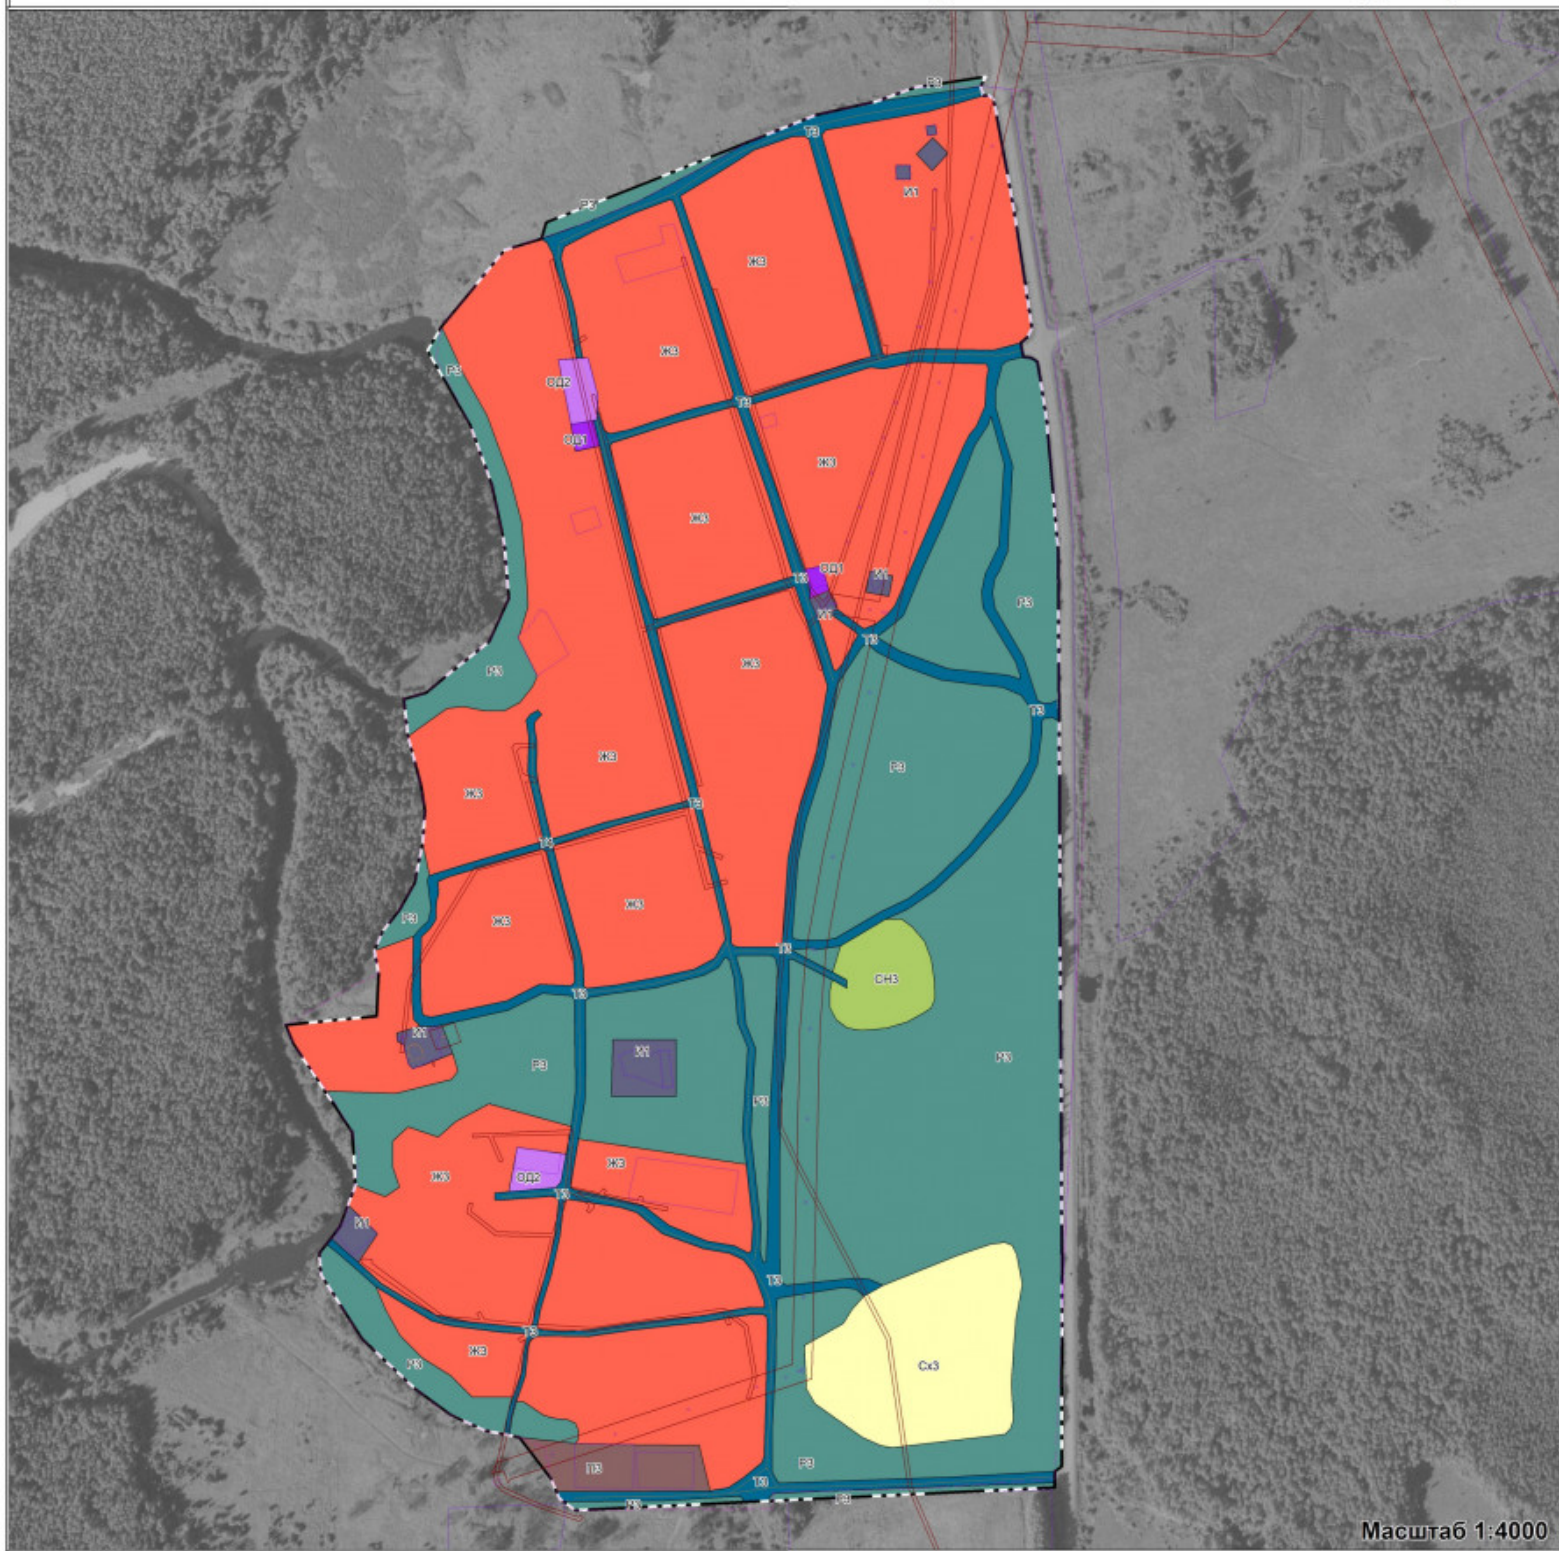

Масштаб 1:4000

Условные обозначения:

- Граница населенного пункта
- Граница кадастрового квартала
- Граница земельных участков, сведения о которых содержатся в ЕГРН
- Граница объектов капитального строительства, сведения о которых содержатся в ЕГРН

Зоны с особыми условиями использования территории:

- охранный зона
- Зона подтопления

Территориальные зоны:

- Жилые зоны**
 - Зона жилой застройки (ЖЗ)
- Зоны транспортной инфраструктуры**
 - Зона транспортной инфраструктуры (ТЗ)
- Зоны сельскохозяйственного использования**
 - Зона сельскохозяйственного назначения (СХЗ)
- Зоны общественных и рекреационных территорий**
 - Зона рекреационного назначения и природного ландшафта (РЗ)
- Зоны объектов инженерной инфраструктуры**
 - Зона объектов инженерной инфраструктуры (ИЗ)
- Зоны промышленных и производственных территорий**
 - Производственная зона (ПЗ)

Общественно-деловые зоны

- Зона делового и коммерческого назначения (ОД1)
- Зона размещения объектов общественного, социального и коммунально-бытового назначения (ОД2)

Зоны специального назначения

- Зона специального назначения (СНЗ)

		Населенный пункт деревня Польшнянка Поротниковского сельского поселения Бакcharского района Томской области	
Генеральный директор		Павловский М. В.	
Зам. ген. директора		Афанасьев О. И.	
Инженер		Захаров Д. С.	
Инженер		Соболев Н. В.	
Инженер		Насонов И. А.	
Пояснение: Изменения в карту градостроительного зонирования населенного пункта деревня Польшнянка Поротниковского сельского поселения Бакcharского района Томской области совмещенная со схемой зон с особыми условиями использования территории		Лист	Листов
		3	3
		ООО "СибПроектНИИ" г. Новосибирск, 2022 г.	