


Внесение изменений в карту градостроительного зонирования населенного пункта село Поротниково Поротниковского сельского поселения Бакcharского района Томской области совмещенная со схемой зон с особыми условиями использования территории

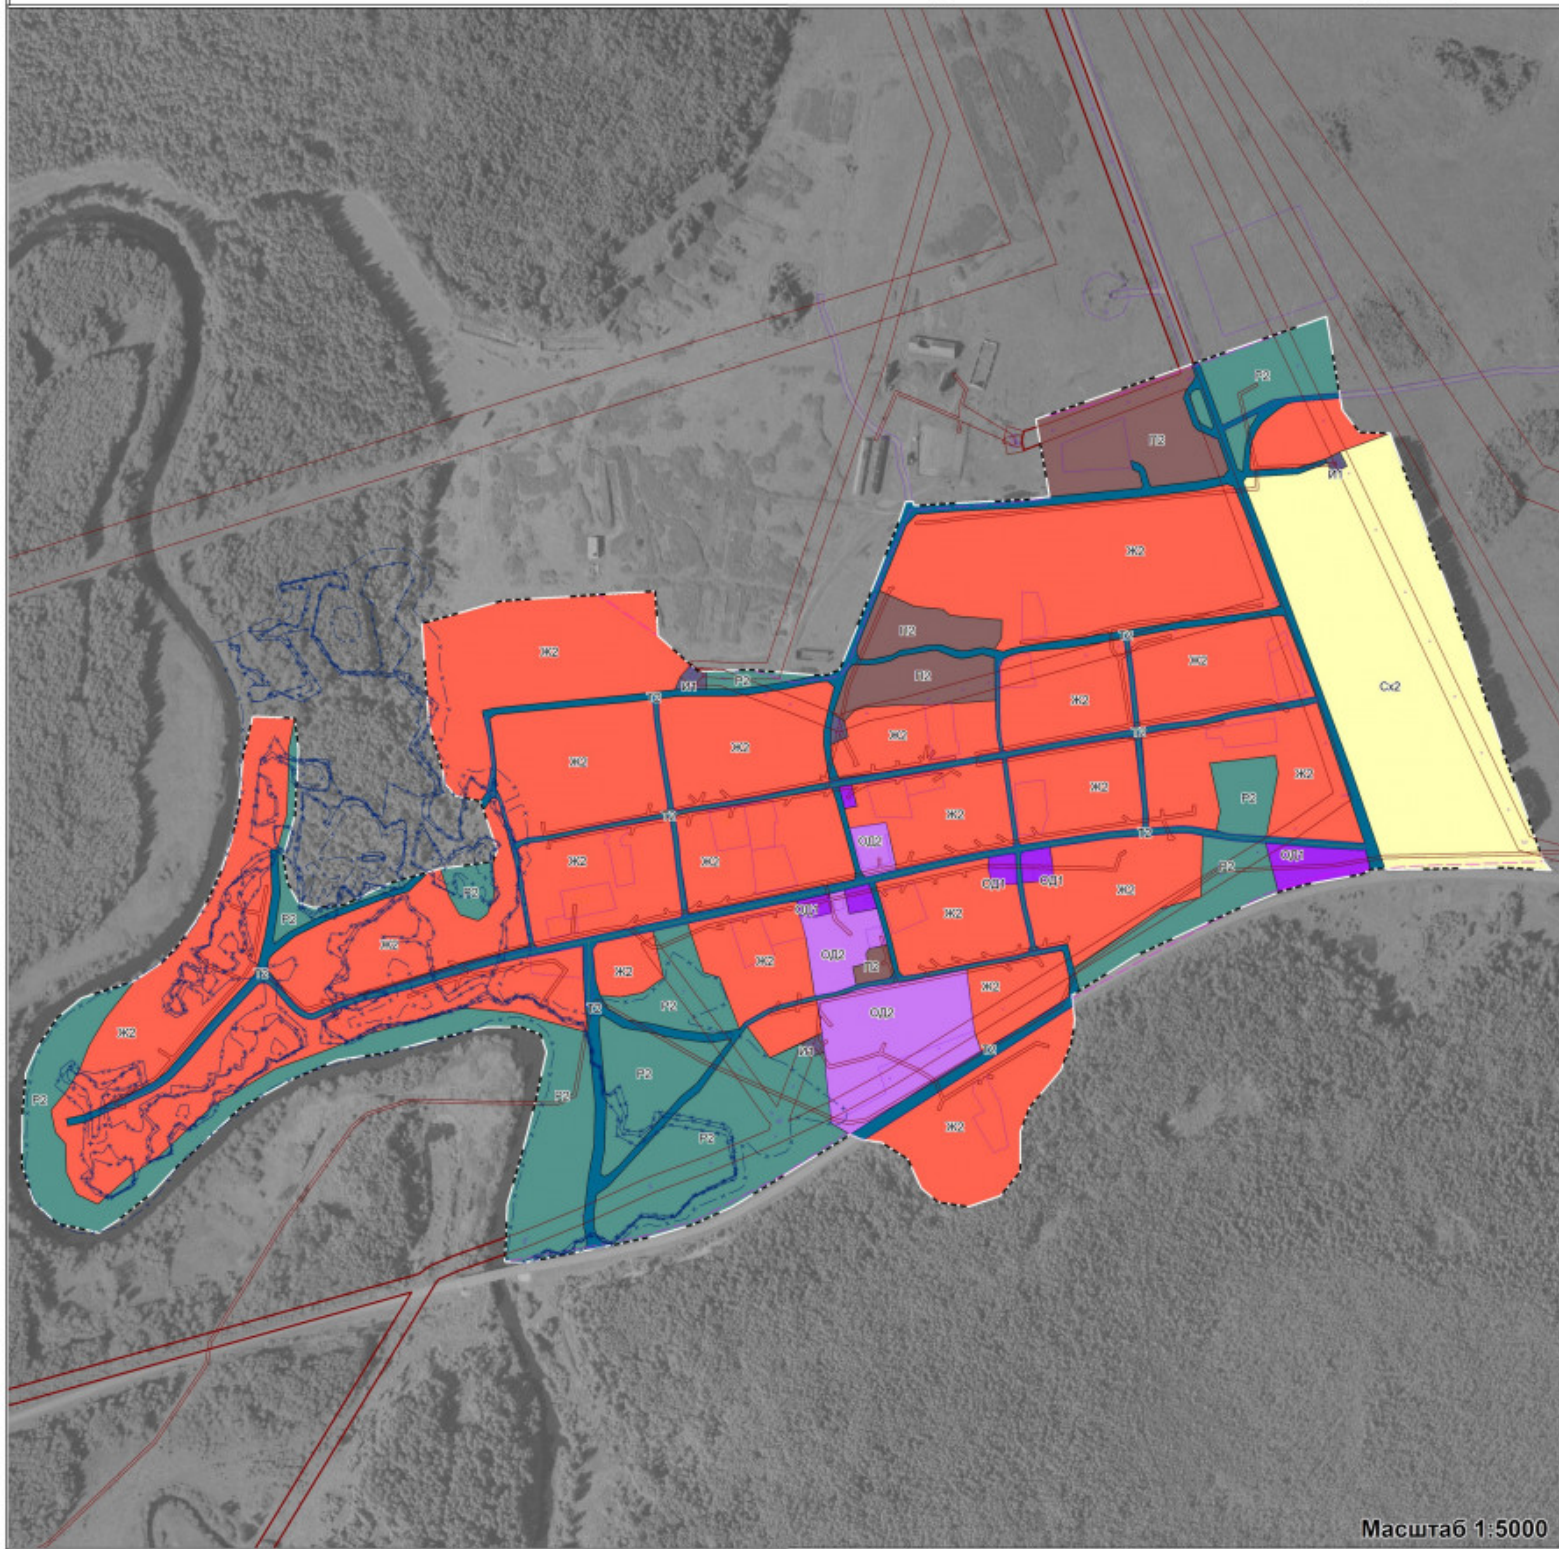

Масштаб 1:5000

Условные обозначения:

- Граница населенного пункта
- Граница кадастрового квартала
- Граница земельных участков, сведения о которых содержатся в ЕГРН
- Граница объектов капитального строительства, сведения о которых содержатся в ЕГРН
- Зоны с особыми условиями использования территории:**
 - охранный зона
 - зона подтопления

Территориальные зоны:

- Жилые зоны**
 - Зона жилой застройки (Ж2)
- Зоны транспортной инфраструктуры**
 - Зона транспортной инфраструктуры (Т2)
- Зоны сельскохозяйственного использования**
 - Зона сельскохозяйственного назначения (Сх2)
- Зоны общественных и рекреационных территорий**
 - Зона рекреационного назначения и природного ландшафта (Р2)
- Зоны объектов инженерной инфраструктуры**
 - Зона объектов инженерной инфраструктуры (И1)

Общественно-деловые зоны

- Зона делового и коммерческого назначения (ОД1)
- Зона размещения объектов общественного, социального и коммунально-бытового назначения (ОД2)
- Зоны промышленных и производственных территорий**
 - Производственная зона (П2)

		Населенный пункт село Поротниково Поротниковского сельского поселения Бакcharского района Томской области	
		Лист	Листов
Генеральный директор	Павловченко М. В.	2	3
Зам. ген. директора	Афанасьева О. Н.		
Инженер	Захаров Д. С.		
Инженер	Соболев Н. В.		
Инженер	Насонов И.А.		
Внесение изменений в карту градостроительного зонирования населенного пункта село Поротниково Поротниковского сельского поселения Бакcharского района Томской области совмещенная со схемой зон с особыми условиями использования территории		ООО "СибПроектНИИ" г. Новосибирск, 2022 г.	