
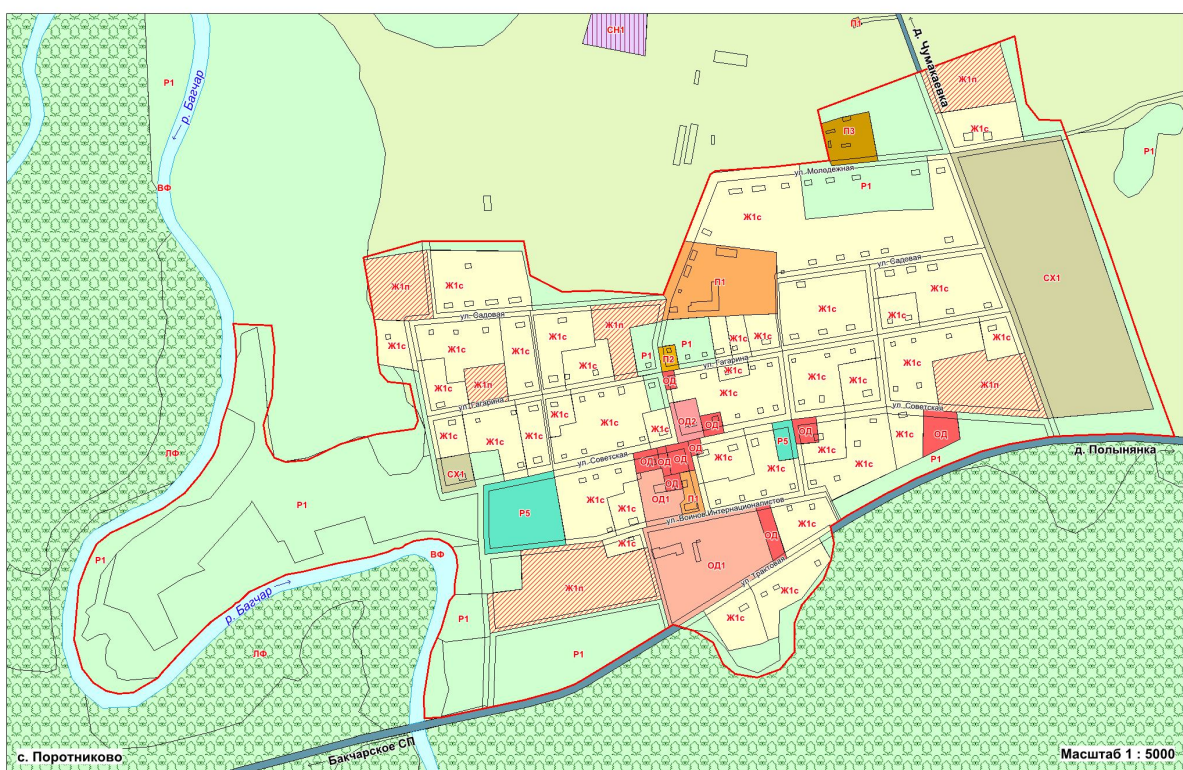
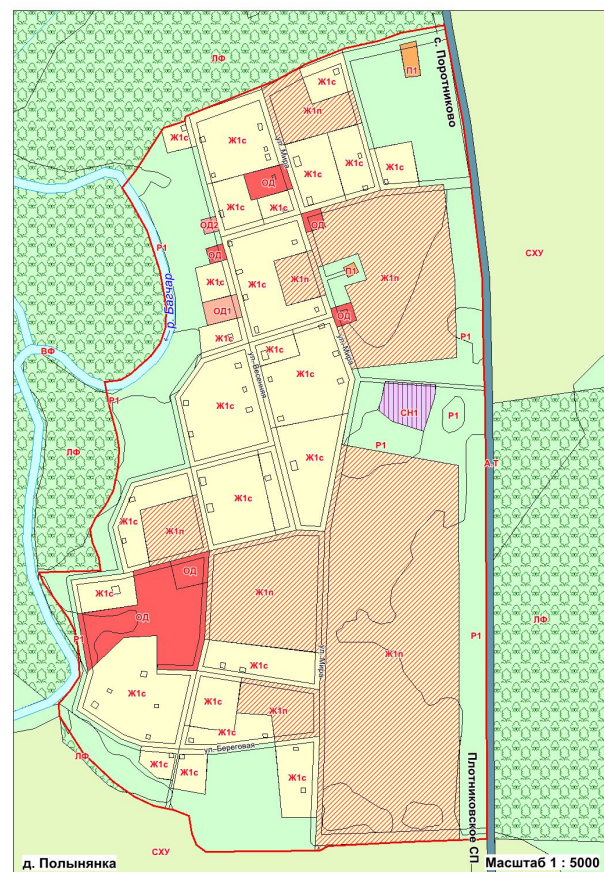
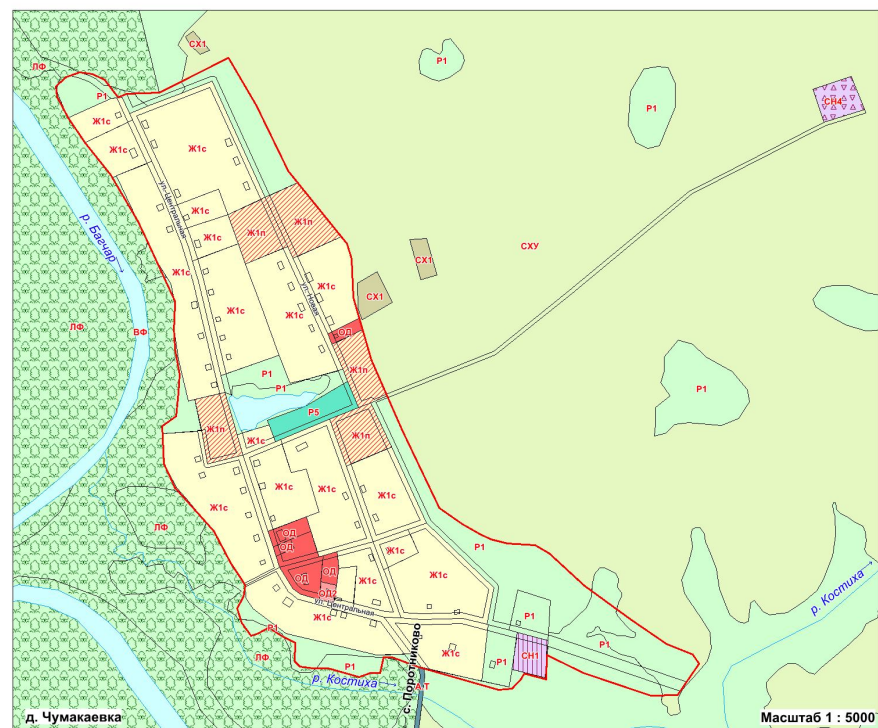


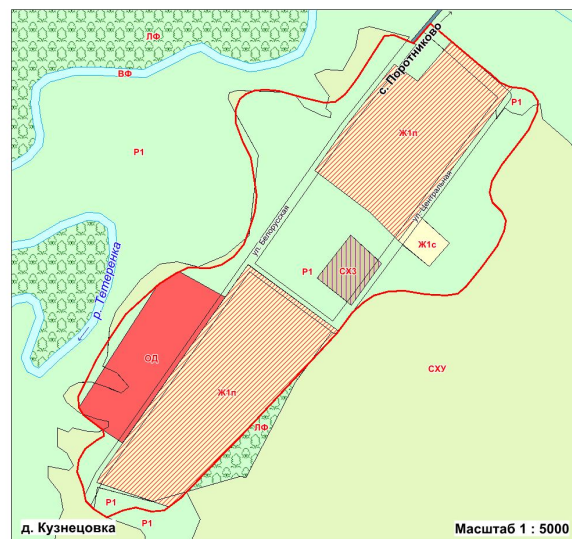

	Границы
	Сельского поселения
	Населенного пункта
	Здания
	Здания
	Жилые зоны
	Зона существующей застройки индивидуальными жилыми
	Зона перспективной застройки индивидуальными жилыми
	Общественно-деловые зоны
	Общественно-деловая зона
	Общественно-деловая зона учреждений образования
	Общественно-деловая зона учреждений здравоохранения
	Производственные зоны
	Коммунально-садоводческая зона
	Зона производственных объектов V класса
	Зона производственных объектов IV класса
	Зона производственных объектов III класса

	Зоны инженерной и транспортной
	Зона автомобильного транспорта
	Зоны рекреационного назначения
	Зона природного ландшафта
	Зона парков и скверов
	Зоны специального назначения
	Зона объектов специального назначения V класса
	Зона объектов специального назначения II класса
	Зоны сельскохозяйственного назначения
	Зона сельскохозяйственного использования
	Зона сельскохозяйственных объектов V класса
	Земли, на которые градостроительные регламенты не устанавливаются
	Земли лесного фонда
	Земли, покрытые поверхностными водами
	Сельскохозяйственные угодья в составе земель сельскохозяйственного назначения

Масштаб 1 : 50 000